


- Meglévő, megmaradó falak
- Bontott falak
- Új falak
- Egyoldali injektálás (nyílászárók alatt is)
- Kent függőleges szigetelés
- Légpótlás vakolás
- WTA belül
- Magassági ugrás
- Második ütemben épülő válaszfal
- Második ütemben készülő berendezési tárgy

Pince funkcionális átalakítása: II. ütem  
(lásd: Tender tervdokumentáció)


Özd Város Önkormányzata, Polgármesteri Hivatal	
ÉZD, Gyár u. 4. HRSZ: 5266	
<b>Hadas Műterem</b> <small>Építész: Dr. Székely Gábor          1590 Hódmezővásárhely, Törvénypark 39.          Tel: 06-70-480-740-743          hidas@hadasmuhitem.com</small>	
ÖZD Liszt Ferenc Művelődési Ház (Óvasszépület) rekonstrukciója KIVITELI TERVDOKUMENTÁCIÓ	
Tervezett pincealprajz módosítás	
KIVITELI TERV	2007. évi 4. HRSZ.
M 1:50	É-2
TERVEZŐK:	
RUDOLF BIRÁLY	E-1-09-010 7-2003
SZAMOSI ENDRE	E-1-05-010 2004
DOMOS PÉTER	E-2-05-010 2004
KÁROLYI ZOLTÁN	E-1-05-002
VARGA LÓRINCZ	G-1-01-003
MENCSENYI GÁBOR	S-01-01-010
HANCS FERENC	M-01-01-010
Dr. SÖLLEI PÁL	VM-01-010
MUNKÁSOK:	
MOHÁR KATALIN	
HERCSEKI ZOLTÁN	
PAPZ DÁVID BÉLA	
FERER RÓBERT	
NAGY LÉNA	
BALOGH MIKLÓS	

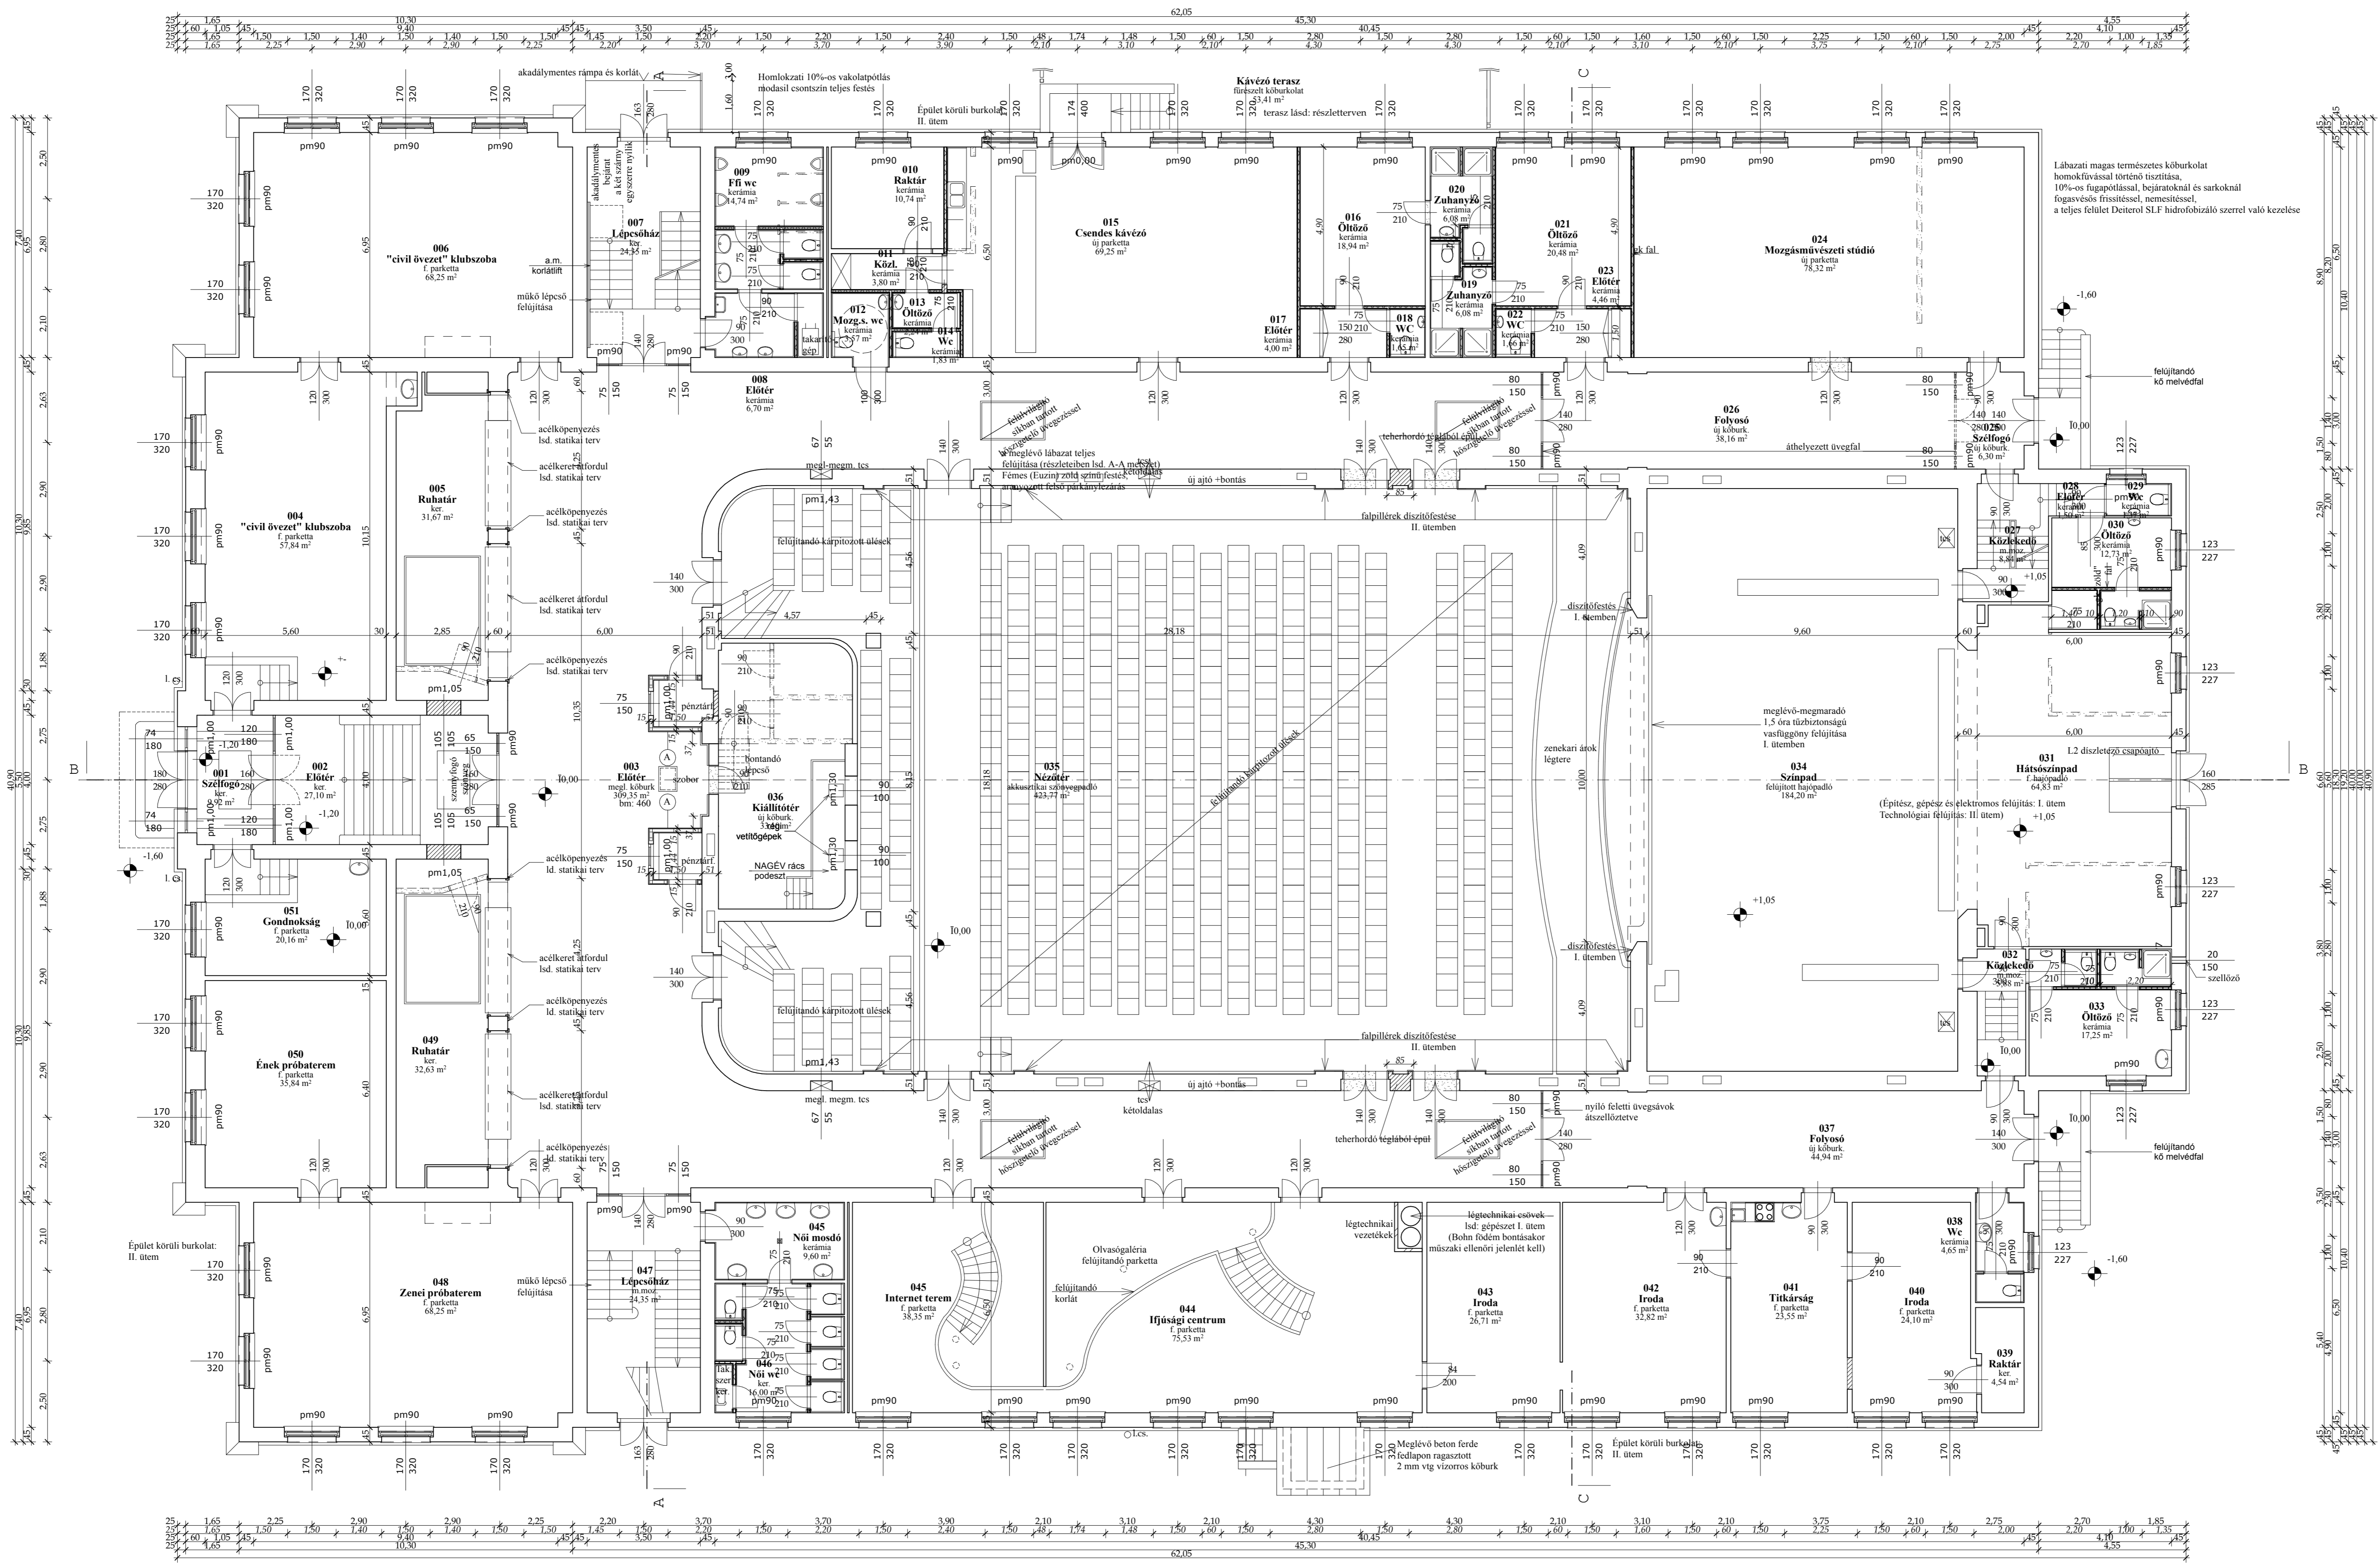

- Meglévő, megmaradó falak
- Bontott falak
- Új falak

Épület körüli burkolat:  
II. ütem

<b>Ózd Város Önkormányzata, Polgármesteri Hivatal</b>	
ÉPÍTÉS HELYE: <b>ÓZD, Gyár u. 4. HRSZ: 5266</b>	
TERVEZŐ: <b>Hadas Múterem</b> Építész és Művészeti Kft. 3530 Miskolc, Toronyutja u. 39. Iroda: Rákóczi u. 15. tel./fax: +36 (46) 356-763 hadas@hadasmutterem.aszlerlo.net	
MUNKÁSMÉRTŐSÉG: <b>ÓZD Liszt Ferenc Művelődési Ház (Olvasóépület) rekonstrukciója</b>	
RAJZ MEGNEVEZÉS: <b>TERVEZÉSI FÖLDSZINTI ALAPRAJZ</b>	
DRAVATA: <b>ENGEDÉLYEZÉSI TERV</b>	DÁTUM: <b>2006. JÚNIUS HÓ</b>
ÉPÍTŐ: <b>M 1:100</b>	RAJZSZÁM: <b>É-3</b>
TERVEZŐK:	
RUDOLF MIHÁLY É-1-05-010 7/2003	
SZAMOSI ENDRE É-1-05-0320/2004	
DOBOS PÉTER É-2-05-0422/2004	
KALYDY ZOLTÁN T-1-05-0932	
VÁRFALVI GEZA G-1-05-0053	
MUNNICH GÁBOR SA-1-05-0239	
HAVAS FERENC Vcs-V3a-1/1-05-0367	
dr. SOLLEI PÁL VMO-89-66	
MUNKATÁRSAK:	
MOLNÁR KATALIN	
BÉRECKZI ZOLTÁN	
PAPP DÁVID BÉLA	
NAGY LÍVIA	
BALOGH MIKLÓS	
ÉPÍTÉSI TERV AZ 1999. ÉVI LXVIII. TÖRVÉNY ÉRTÉLMÉBEN SZERZŐJOGVÉDELME ALATT ÁLL	

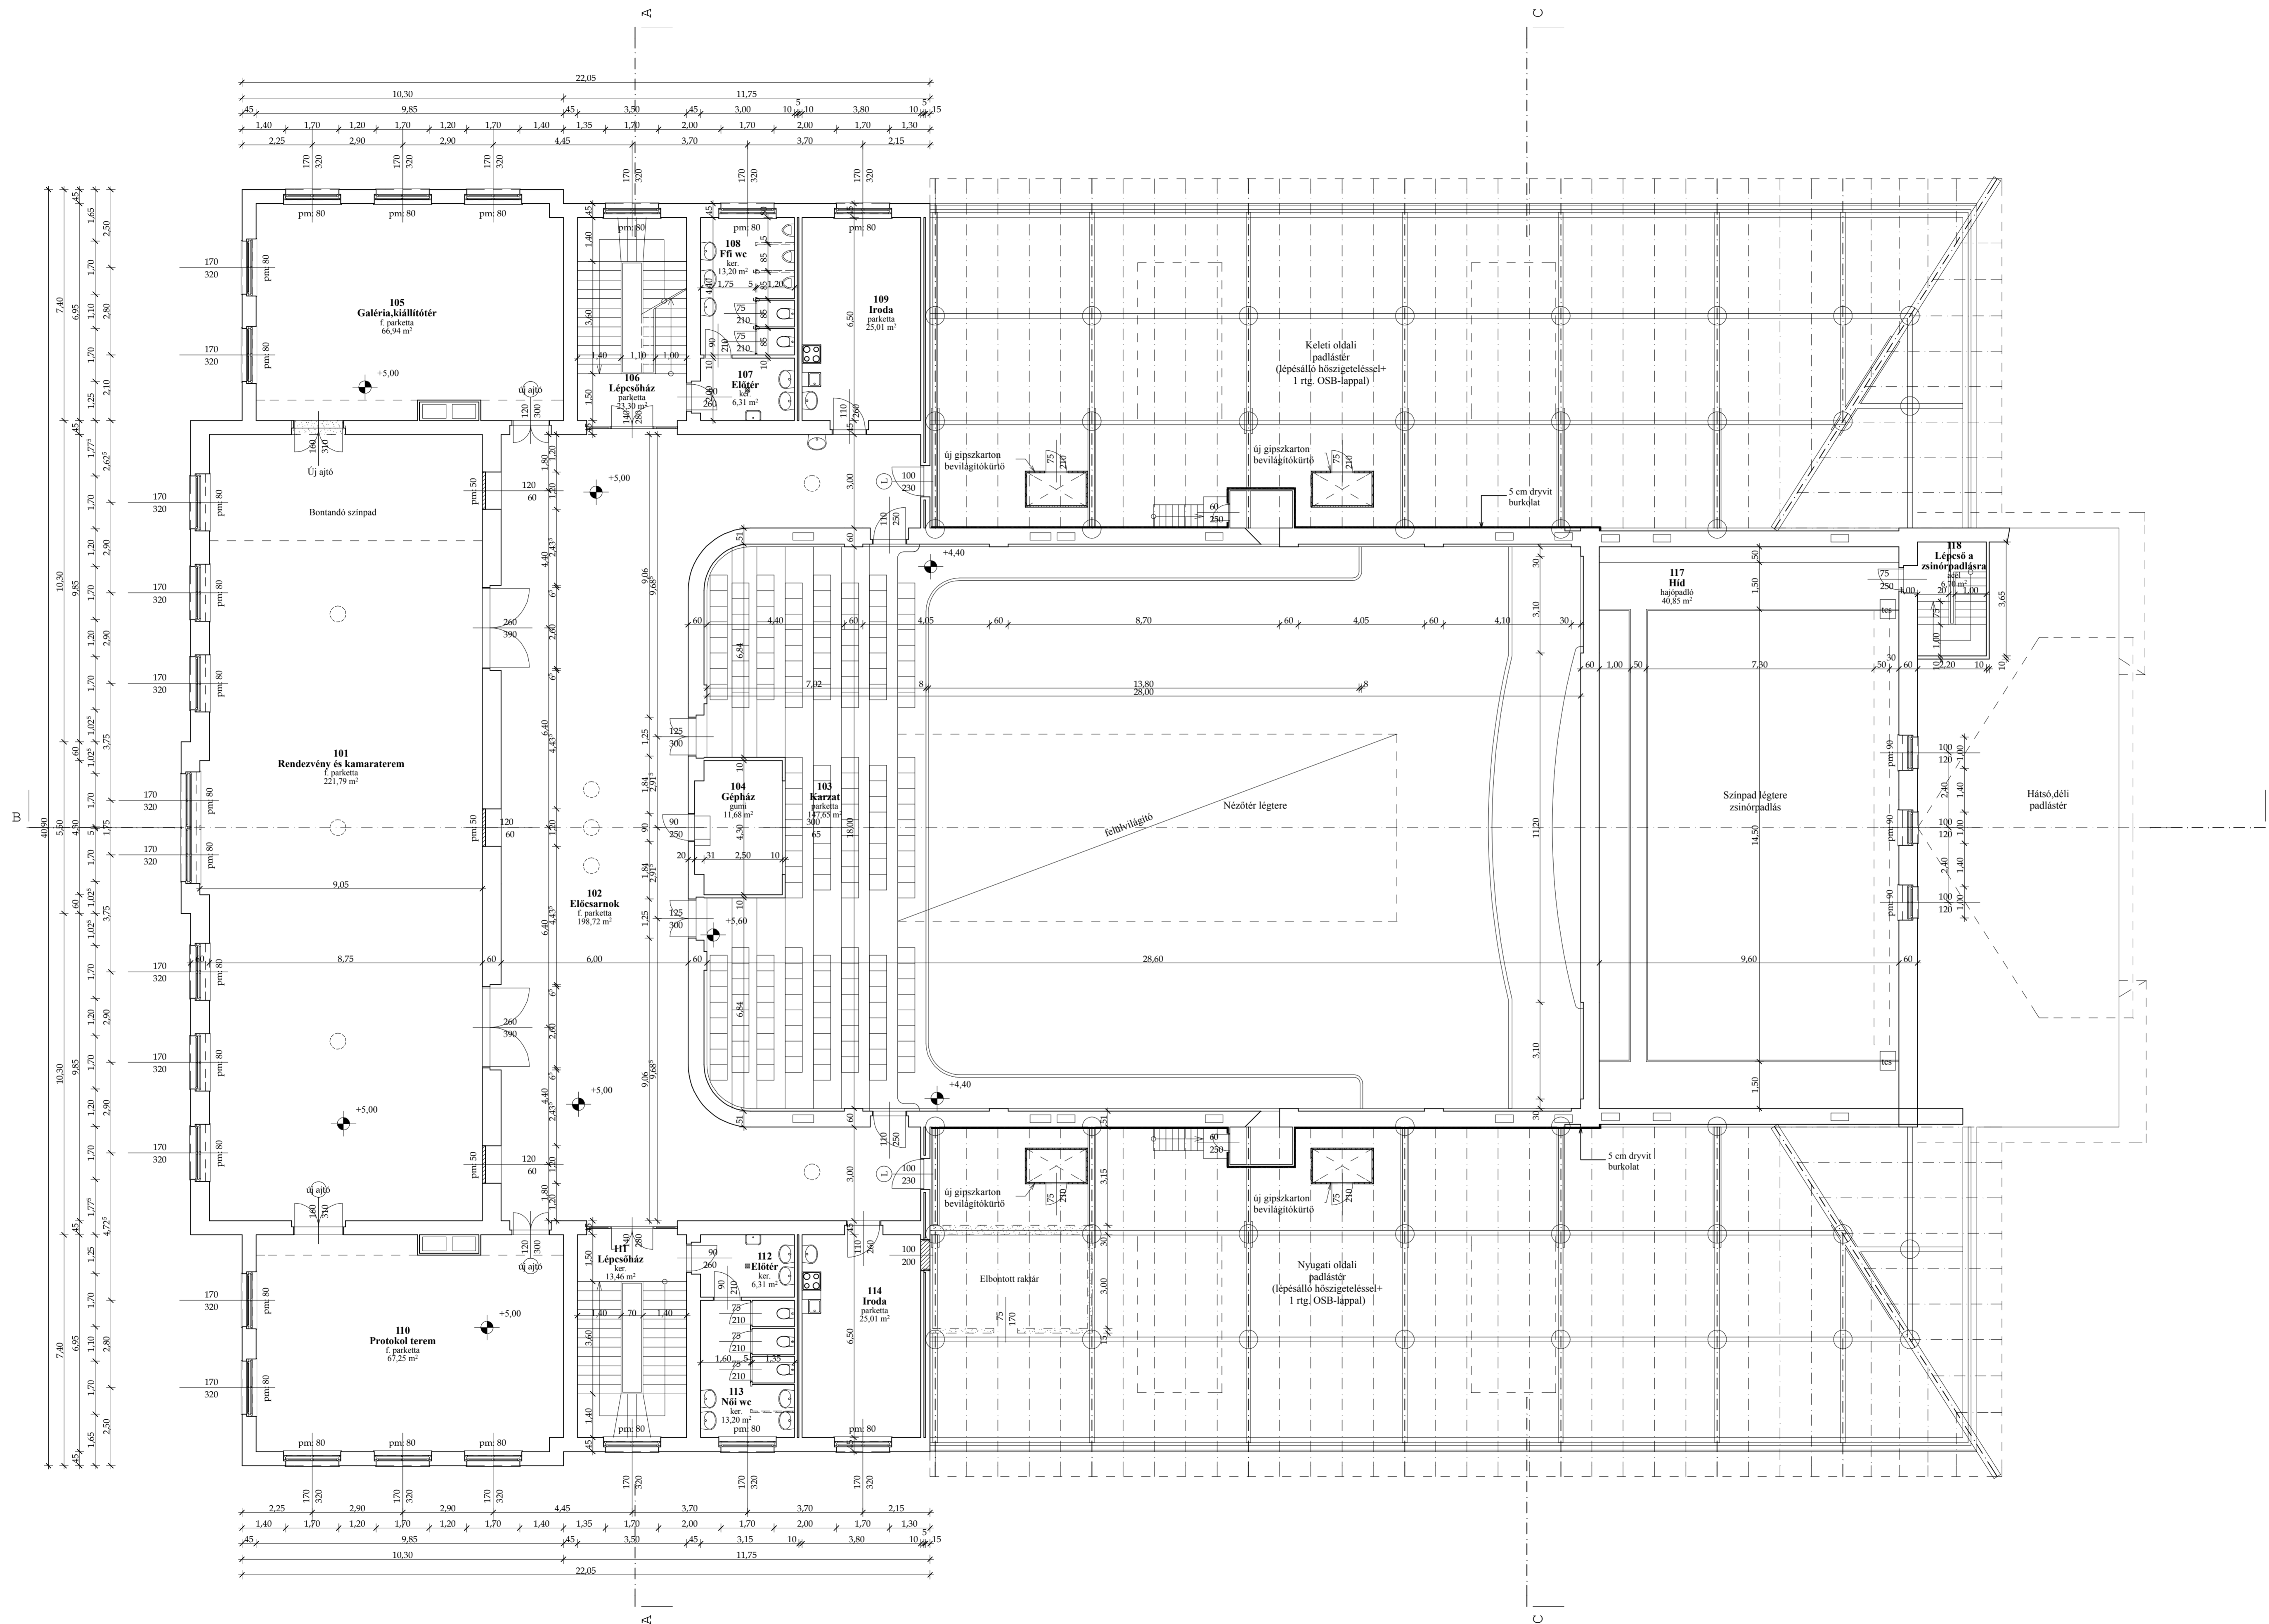

- Meglévő, megmaradó falak
- Bontott falak
- Új falak

MEGELŐZŐ:	
<b>Ózd Város Önkormányzata, Polgármesteri Hivatal</b>	
ÉPÍTÉS HELYE:	
ÓZD, Gyár u. 4. HRSZ: 5266	
TERVEZŐ:	
<b>Hadas Műterem</b> Építész és Művészeti Kft. 3530 Miskolc, Toronyfalva u. 39. Iroda: Rákóczi u. 15. tel./fax: +36 (40) 356-763 hadas@hadasmuiterem.axcelero.net	
MÉREK MEGNEVEZÉSE:	
<b>ÓZD Liszt Ferenc Művelődési Ház (Olvasóépület) rekonstrukciója</b>	
HAZ. MEGNEVEZÉS:	
<b>TERVEZETT EMELETI ALAPRAJZ</b>	
TERVÁRA:	DATEM:
ENGEDÉLYEZÉSI TERV	2006. JÚNIUS HÓ
LEPTÉK:	RAJZTÍPUS:
M 1:100	É-4
TERVEZŐK:	
RUDDOLF MIHÁLY	É-1-05-010 7/2003
SZAMOSI ENDRE	É-1-05-0320/2004
DOBOS PÉTER	É-2-05-0422/2004
KALYDY ZOLTÁN	T-1-05-0932
VÁRFALVI GEZA	G-1-05-0053
MUNNICH GÁBOR	SAV-1-05-0239
HAVAS FERENC	Vcs-V3a-1/1 05-0367
dr. SOLLEI PÁL	VMO-89/66
MUNKATÁRSAK:	
MOLNÁR KATALIN	
BERECZKI ZOLTÁN	
PAPP DÁVID BÉLA	
NAGY LÍVIA	
BALOGH MIKLÓS	
ÉPÍTÉSI TERV AZ 1996. ÉVI XXV. TÖRVÉNY ERTELMEZÉSÉN SZERZŐI JOGVEDEMELÉS ALATT ÁLL.	